



WIDOK KOMORY ODSTOJNIKA


1:100

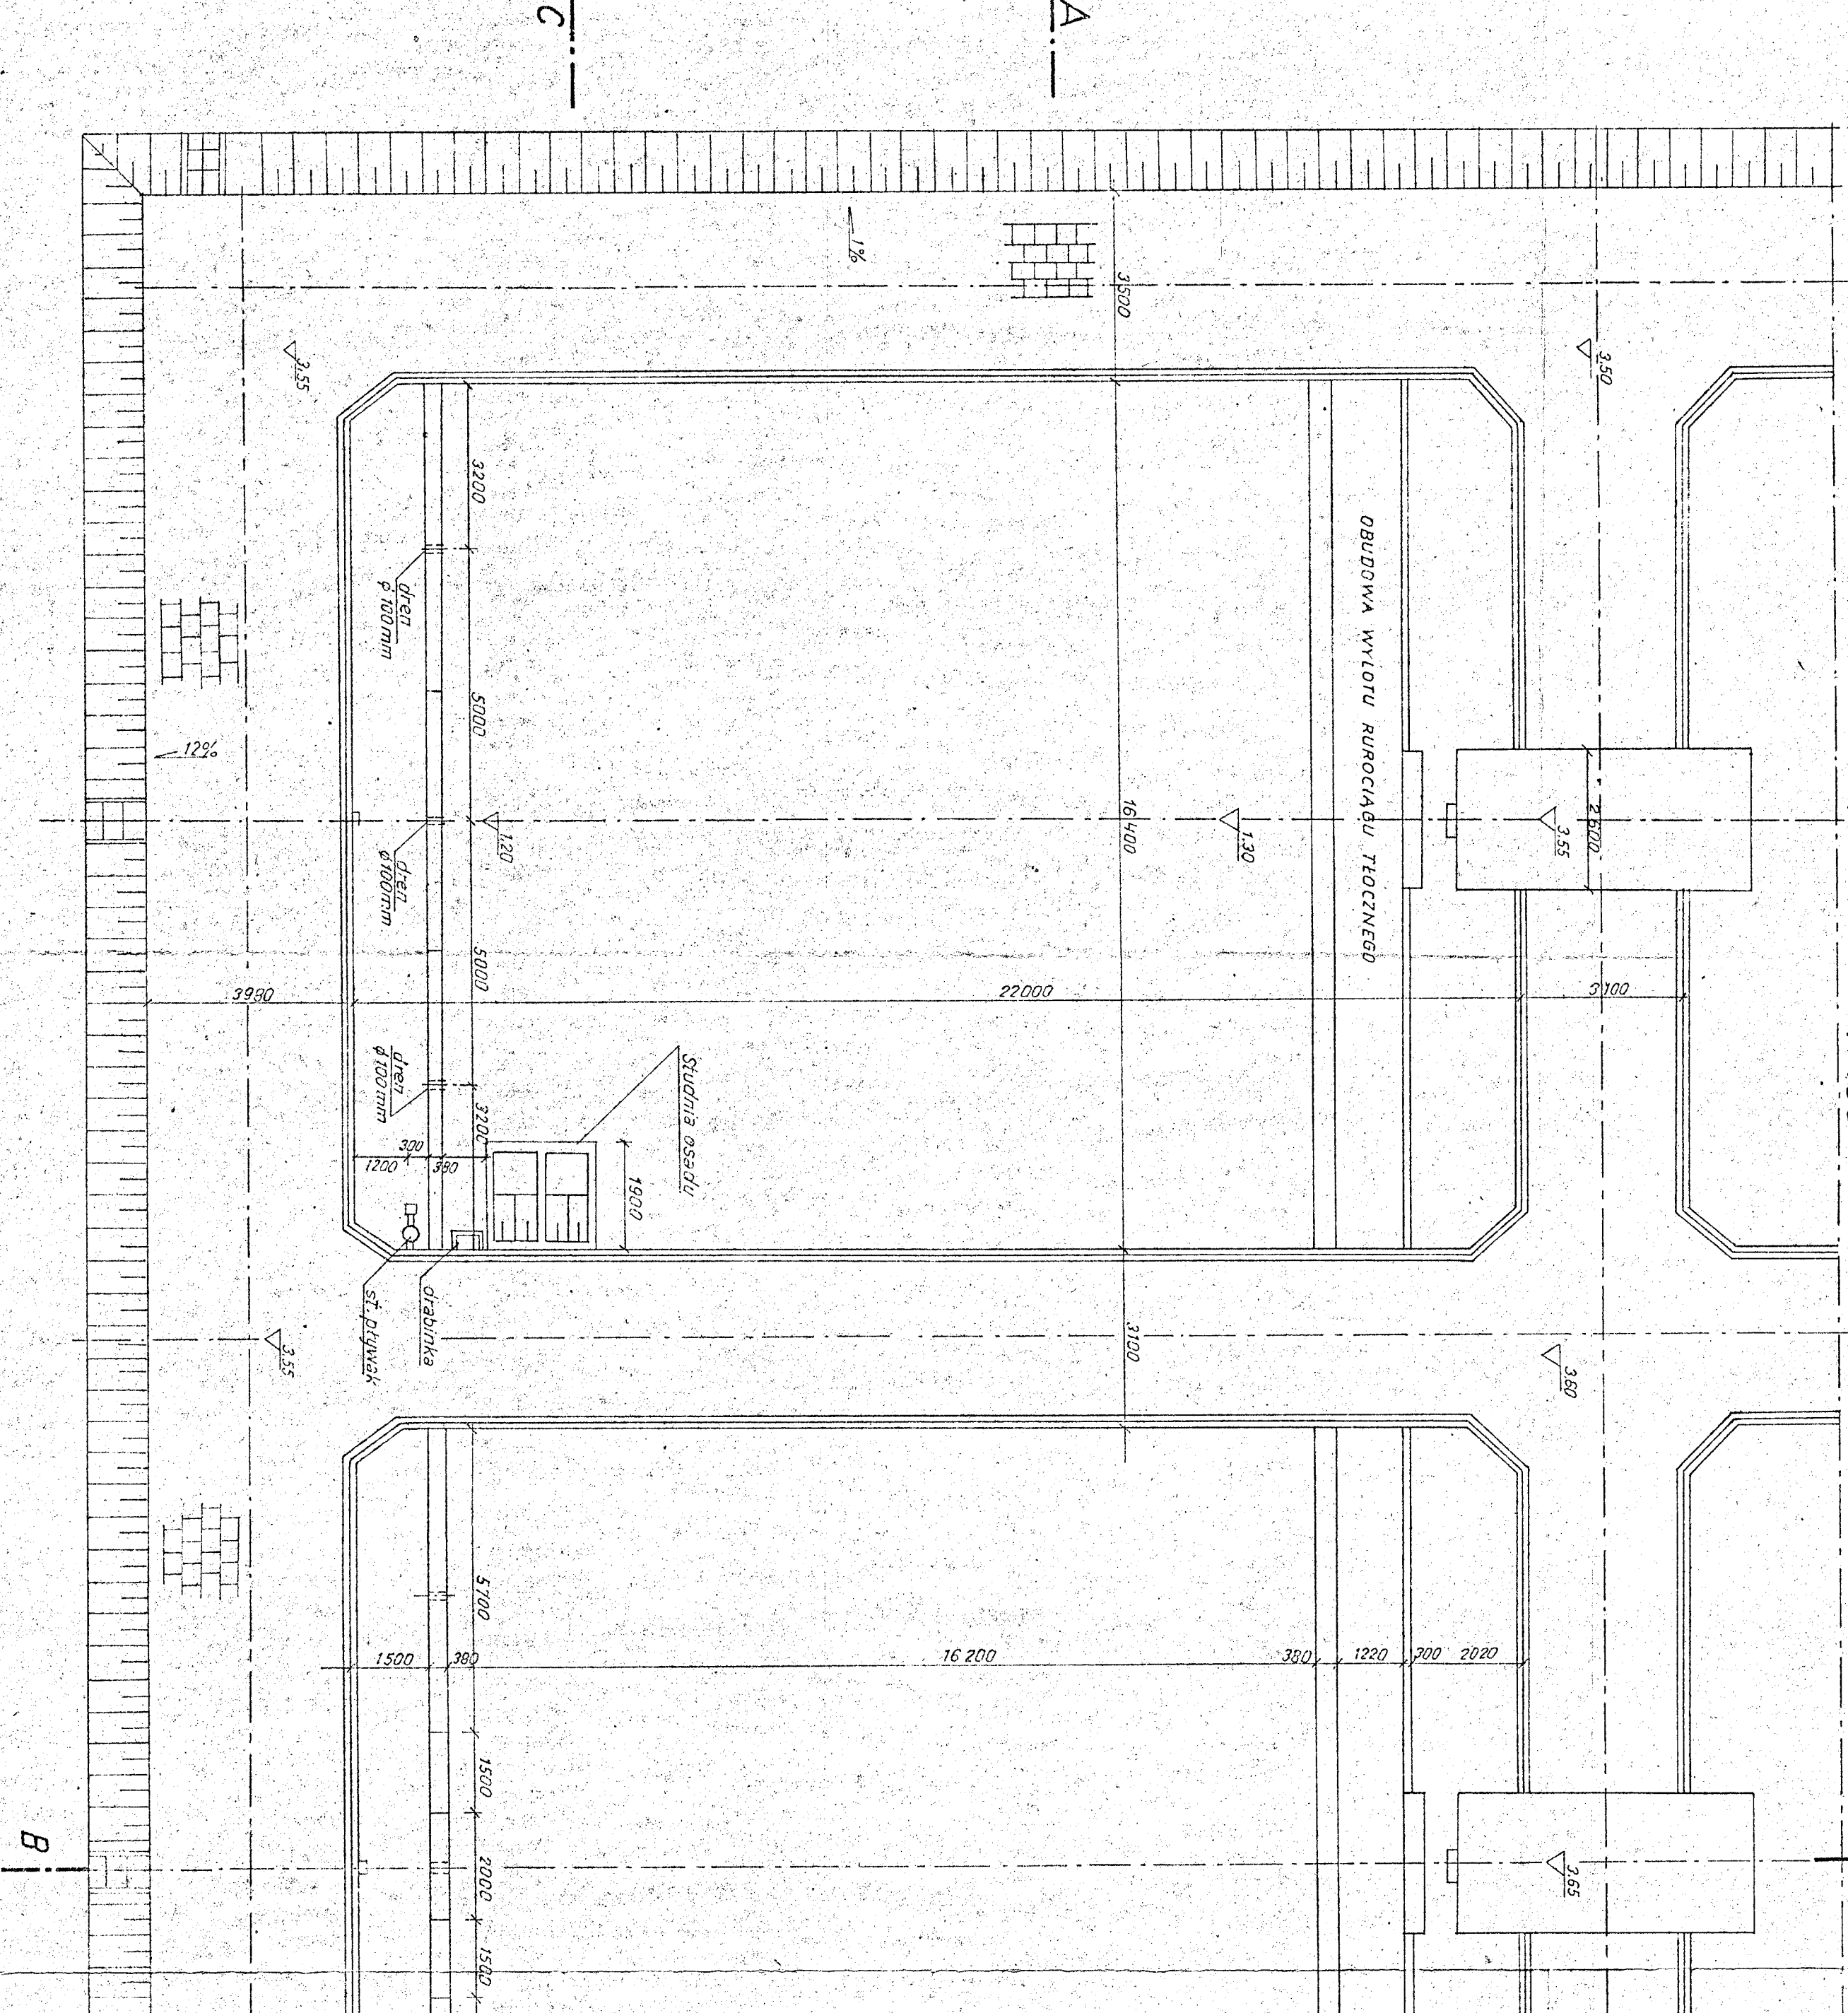


PRZESKROJ A-A

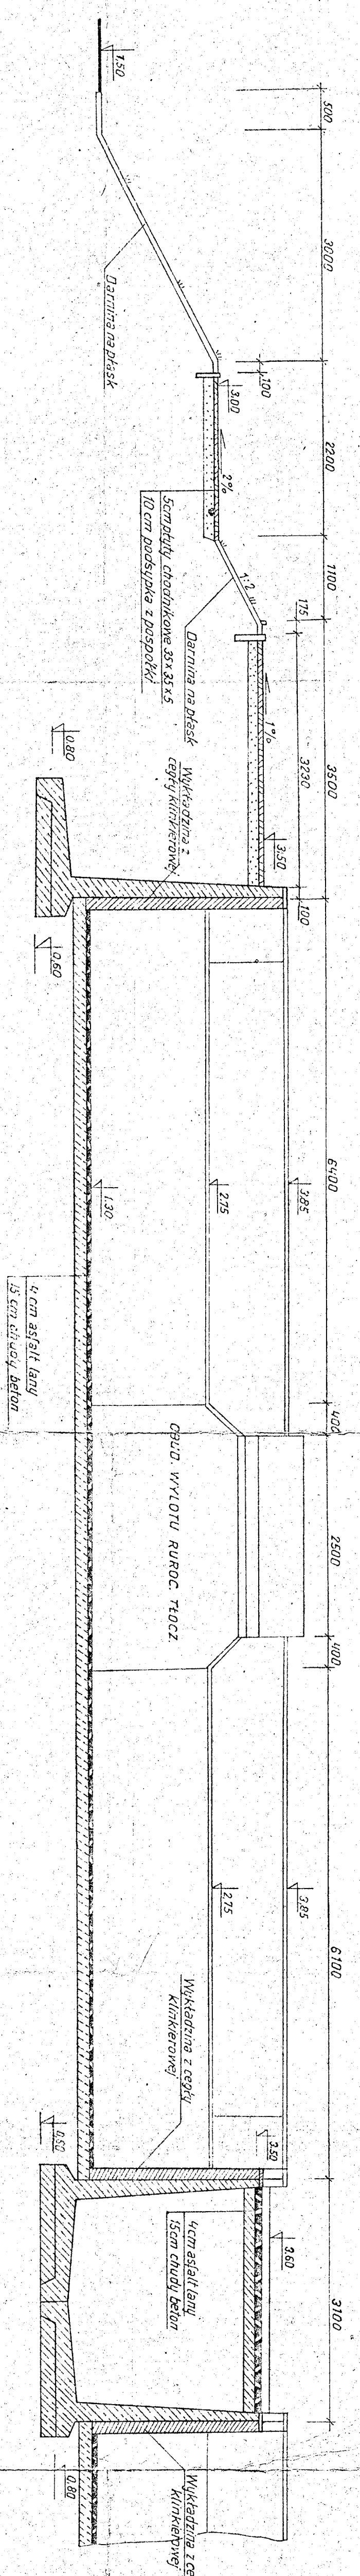

PRZESKROJ B-B

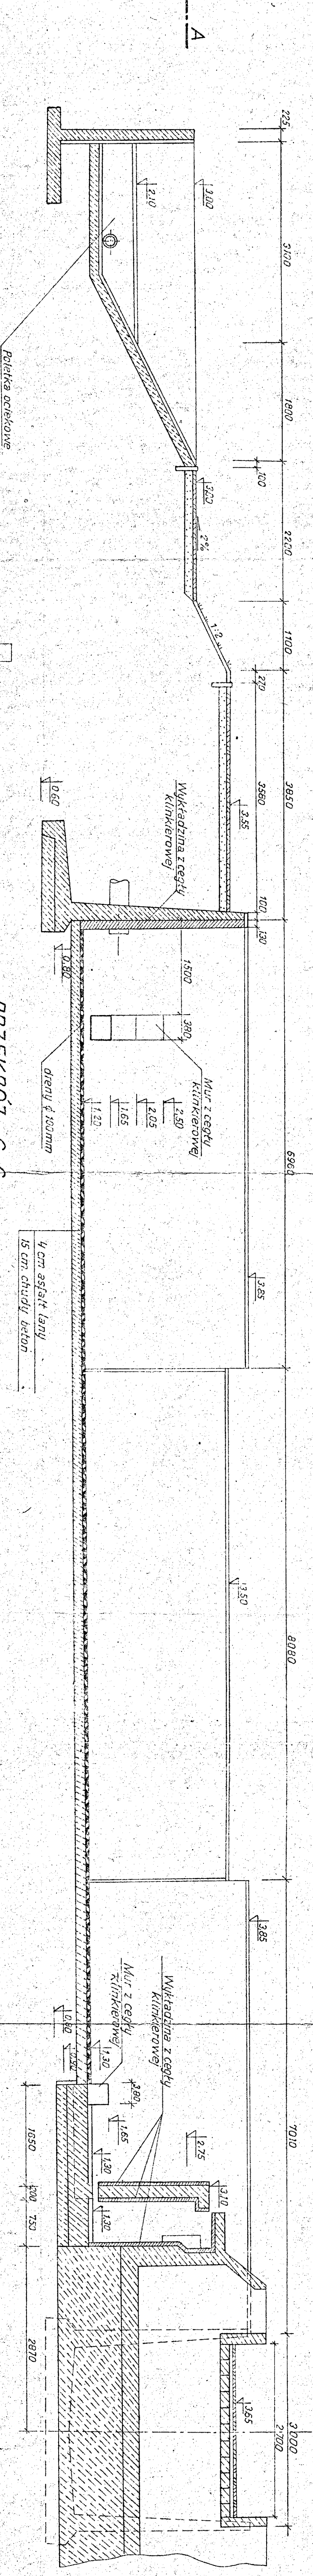

PRZESKROJ C-C

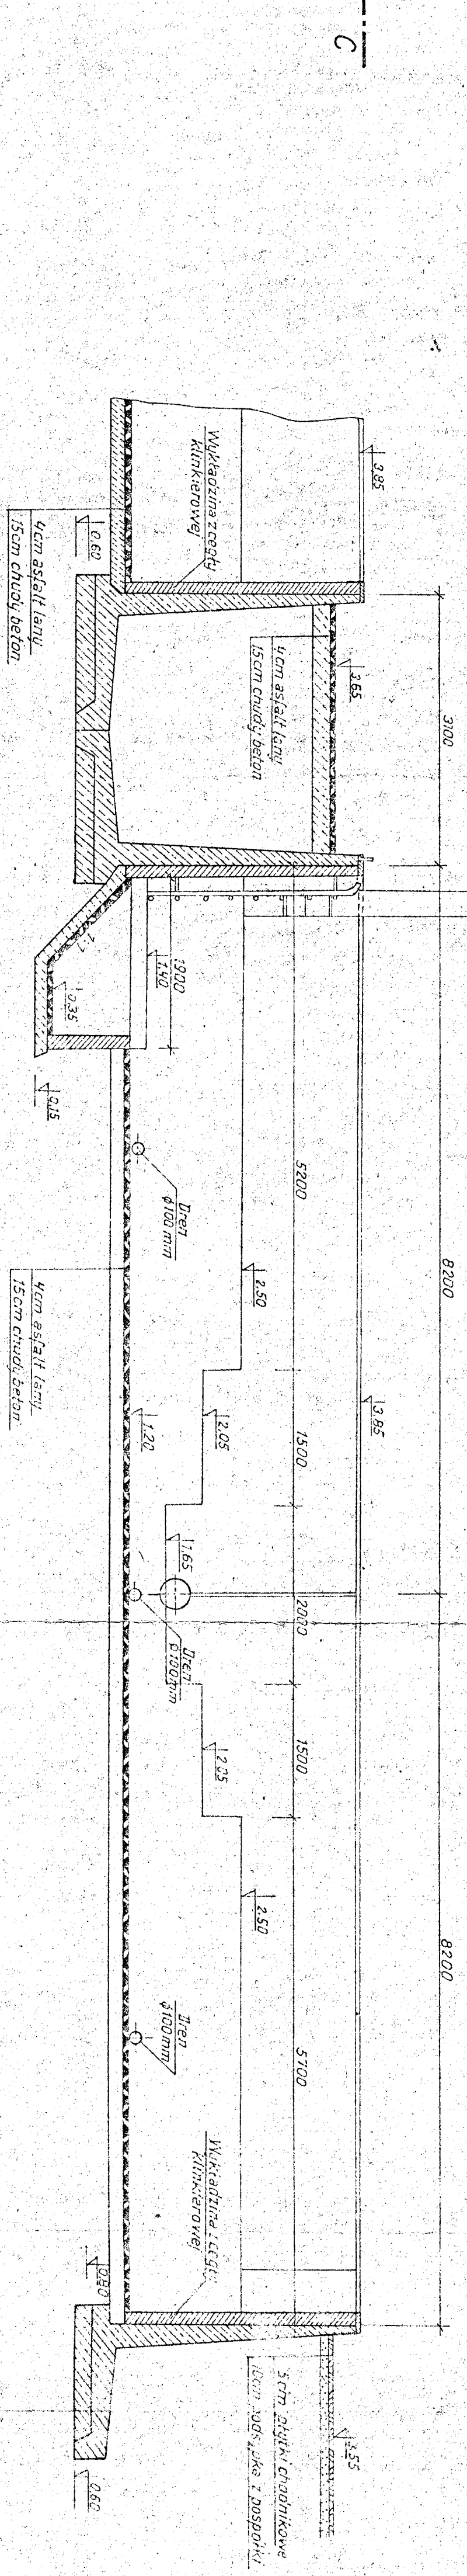

Uwaga:
Rysunek opracowano na podstawie projektu
zmiana konstrukcji odstojnika Nr 105/11 rys m.2